

BY-LAW NO. Z-6.13

**A BY-LAW TO AMEND BY-LAW Z-6, A
BY-LAW TO ADOPT A MUNICIPAL
PLAN FOR THE CITY OF
FREDERICTON**

PASSED:

BE IT ENACTED by the Council of the City of Fredericton as follows:

1. By-law No. Z-6, A By-law to Adopt a Municipal Plan for the City of Fredericton, is amended by revising the use designation delineated on the Future Land Use Map constituting Schedule "2" thereof, a copy of a portion of which is attached hereto as Schedule "B" by changing the land use designation from "Parks and Open Space" to "Major Institutions" for the lands shown on the said Schedule "B" of this By-law and which forms part hereof.

Kate Rogers,
Mayor/maireesse

First Reading:
Second Reading:
Third Reading:

ARRÊTÉ N° Z-6.13

**ARRÊTÉ MODIFIANT L'ARRÊTÉ N° Z-6
RELATIF À L'ADOPTION D'UN PLAN
MUNICIPAL POUR LA VILLE DE
FREDERICTON**


ADOPTÉ :

Le conseil municipal de la Ville de Fredericton édicte ce qui suit :

1. L'arrêté n° Z-6 relatif à l'adoption d'un plan municipal pour la Ville de Fredericton est modifié par la révision de l'affectation des sols délinée sur la carte d'aménagement qui constitue l'annexe «2» de ladite carte, dont une copie partielle constitue l'annexe «B» ci-jointe, afin de modifier la designation du terrain de «Parcs et espaces ouverts» à «Utilisation institutionnelle» représentés dans l' annexes «B» du présent arrêté dont elle fait partie intégrante.

Jennifer Lawson,
City Clerk/secrétaire municipale

Première lecture :
Deuxième lecture :
Troisième lecture :

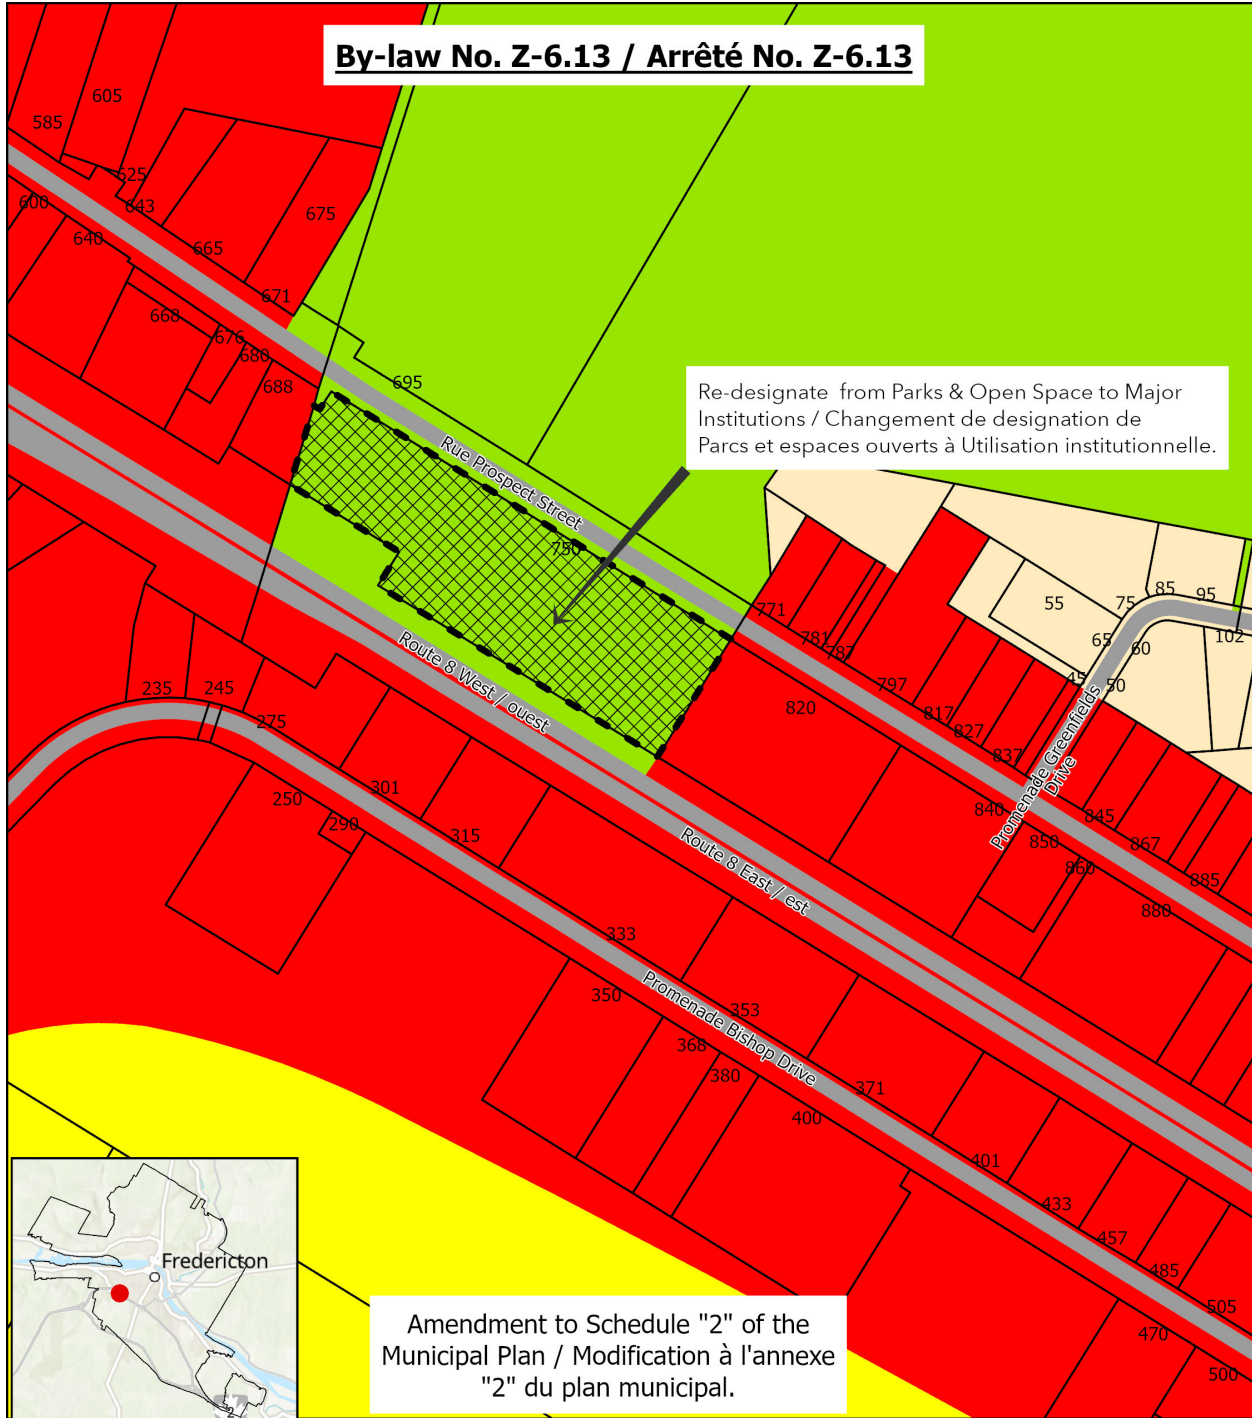

Schedule B / Annexe B
750 rue Prospect Street

Scale: 1:5,000

0 45 90 180
Meters

Land Use Designations / Désignations d'utilisation des sols

Established Neighbourhoods / Quartiers établis	Commercial Centres and Corridors / Centres et corridors pour le commerce	Parks and Open Space / Parcs et espaces ouverts
New Neighbourhoods / Nouveaux quartiers	Business and Industrial / Utilisation industrielle et commerciale	Rural and Agricultural / Désignation rurale et d'utilisation agricole
	Major Institutions / Utilisation institutionnelle	